


Sector de suelo urbanizable (UZB-1)

Límite sector	
Carreteras	
Caminos rurales	
Hidrología	
Dominio público hidráulico	
Parcelario	
Suelo urbanizable (3,17 Ha)	
Protección de infraestructuras (carreteras)	
Línea de edificación: Suelo urbano consolidado (6 m.)*	
Suelo urbanizable (12 m.)*	
Suelo rústico (21 m.)*	
Línea de vallado: Suelo rústico (12 m.)*	
* Líneas de protección medidas desde el eje de la carretera.	

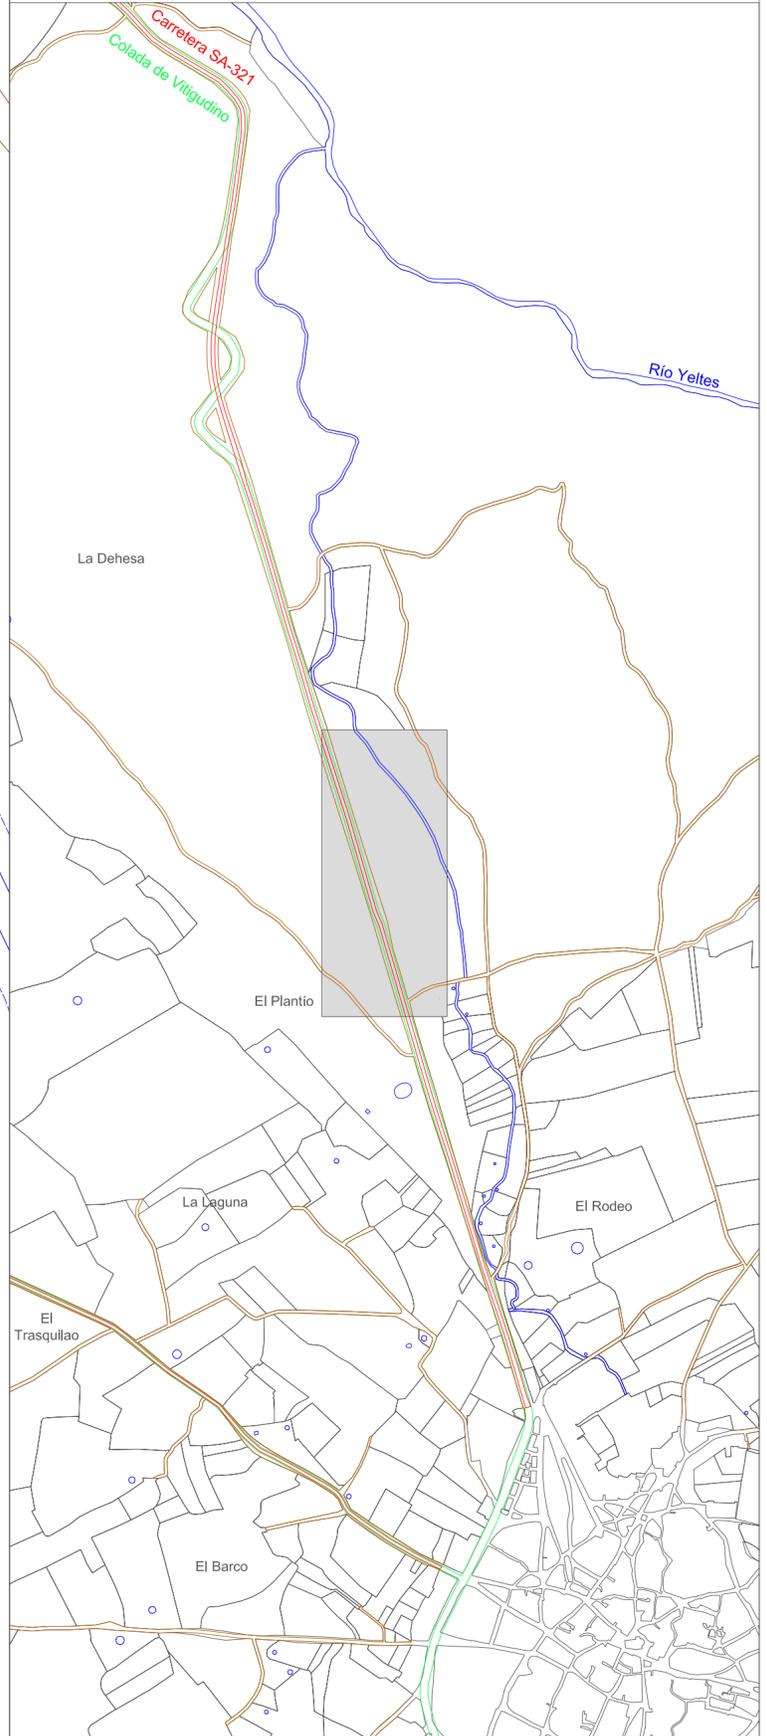

	DIPUTACIÓN DE SALAMANCA		AYUNTAMIENTO DE VILLAVIEJA DE YELTES
--	-------------------------	--	--------------------------------------

PROGRAMA DE PROMOCIÓN DE PLANEAMIENTO URBANÍSTICO MUNICIPAL
DIPUTACIÓN DE SALAMANCA - P. ORD. 2011/2012

NORMAS URBANÍSTICAS MUNICIPALES VILLAVIEJA DE YELTES

Plano	Denominación
PO-8	SECTOR DE SUELO URBANIZABLE

Arquitecto redactor	David Emiliano Fdez. Mateos	Escala	1/1.000
Firma		Fecha	Marzo 2016